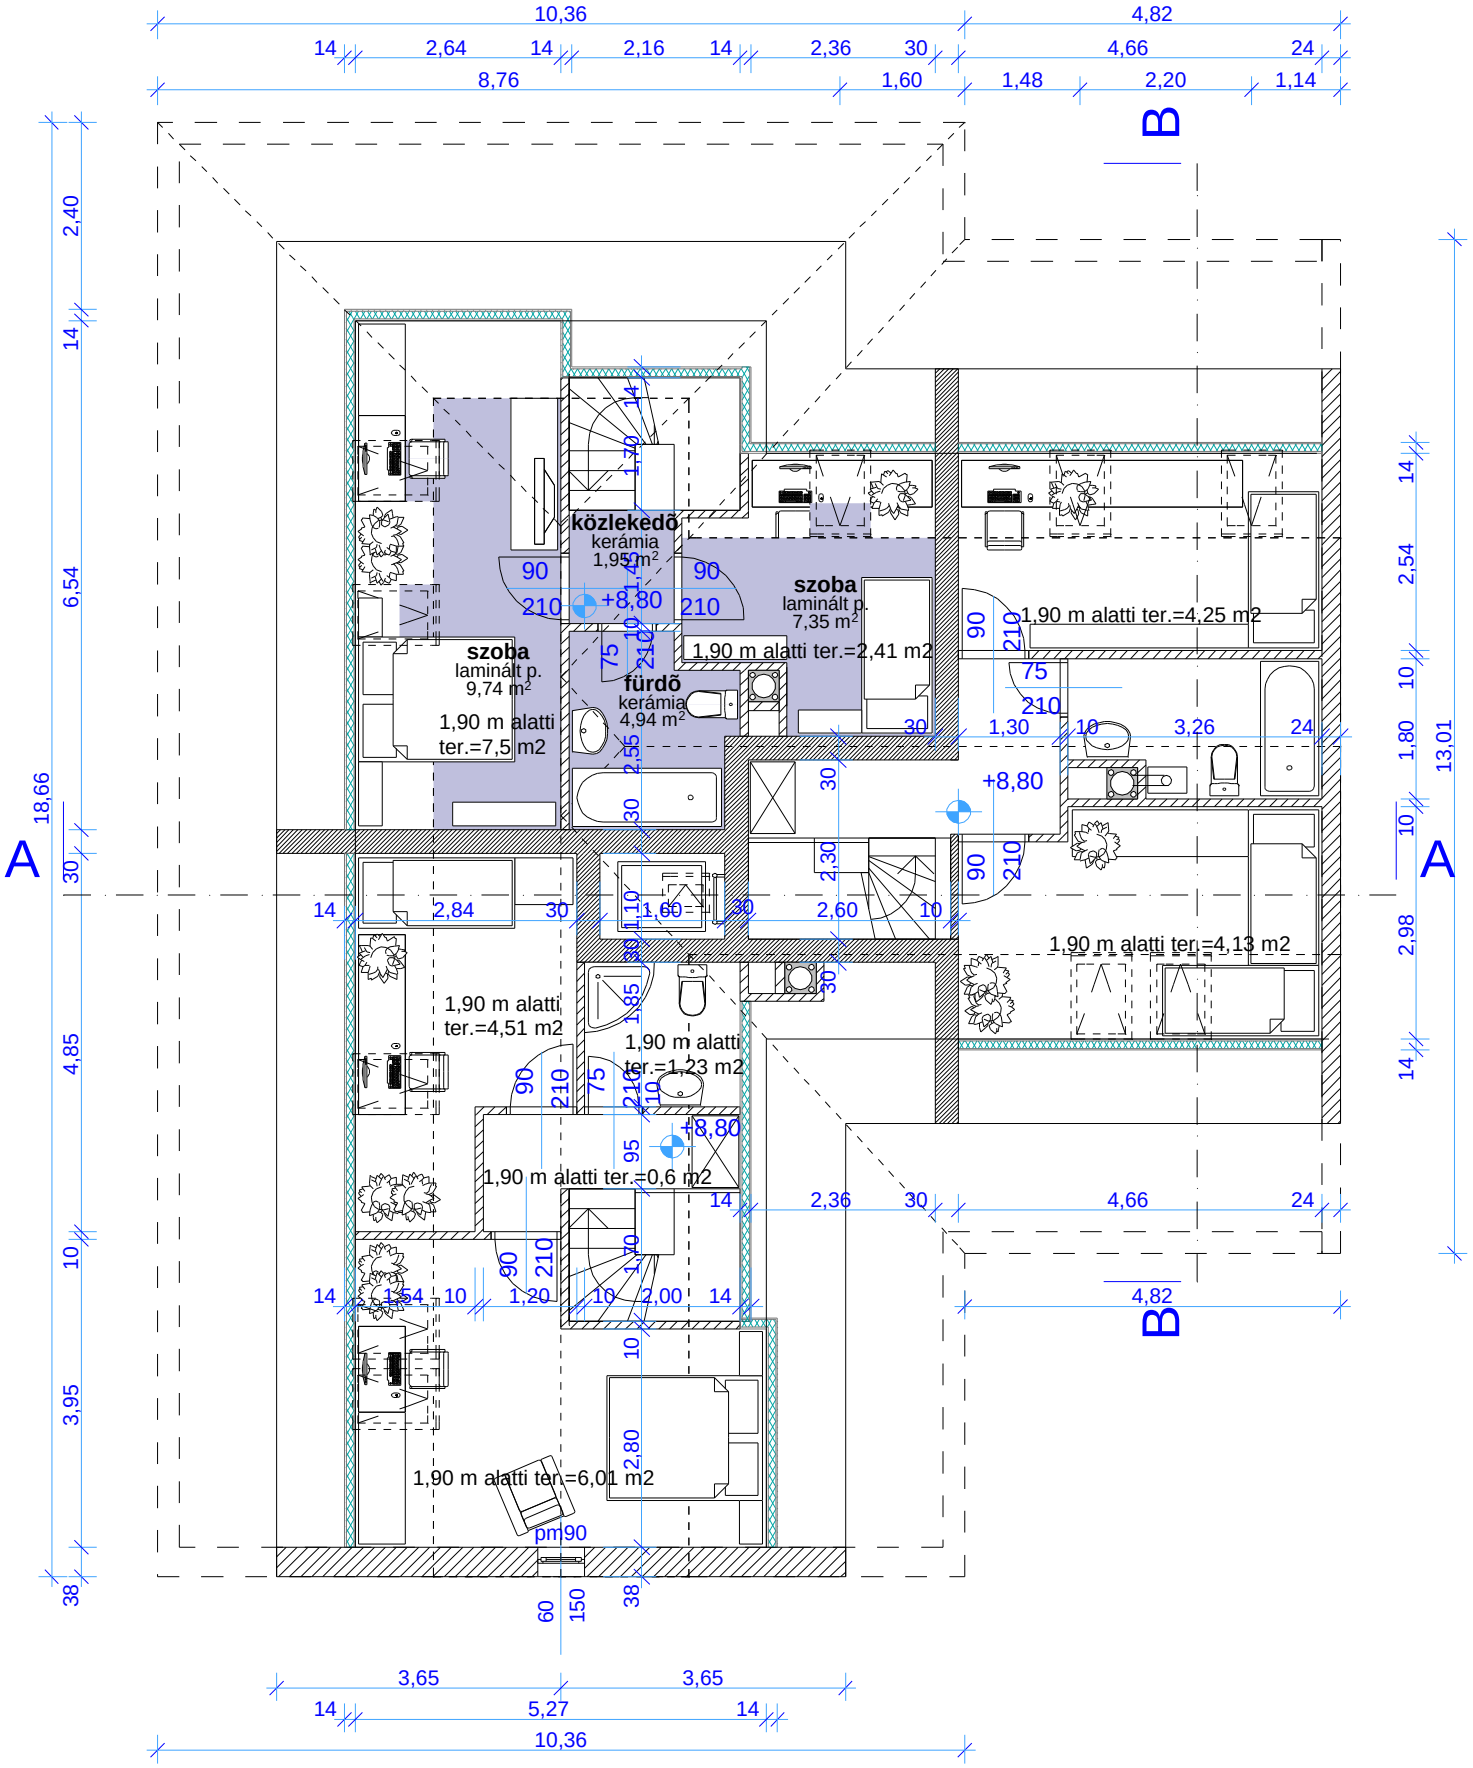
10,36
4,82
14
2,64
14
2,16
14
2,36
30
4,66
24
8,76
1,60
1,48
2,20
1,14
B
2,40
14
6,54
18,66
A
30
4,85
10
3,95
38
14
2,54
10
1,80
13,01
10
A
2,98
14
közlekedõ
kerámia
1,95 m²
90
210
+8,80
szoba
laminált p.
9,74 m²
1,90 m alatti
ter.=7,5 m2
fürdõ
kerámia
4,94 m²
szoba
laminált p.
7,35 m²
1,90 m alatti ter.=2,41 m2
1,90 m alatti ter.=4,25 m2
75
1,30
3,26
+8,80
1,90 m alatti ter.=4,13 m2
2,84
1,60
2,60
1,90 m alatti
ter.=4,51 m2
1,90 m alatti
ter.=1,23 m2
+8,80
1,90 m alatti ter.=0,6 m2
2,36
4,66
1,54
1,20
2,00
4,82
1,90 m alatti ter.=6,01 m2
pm90
60
150
38
3,65
3,65
5,27
10,36