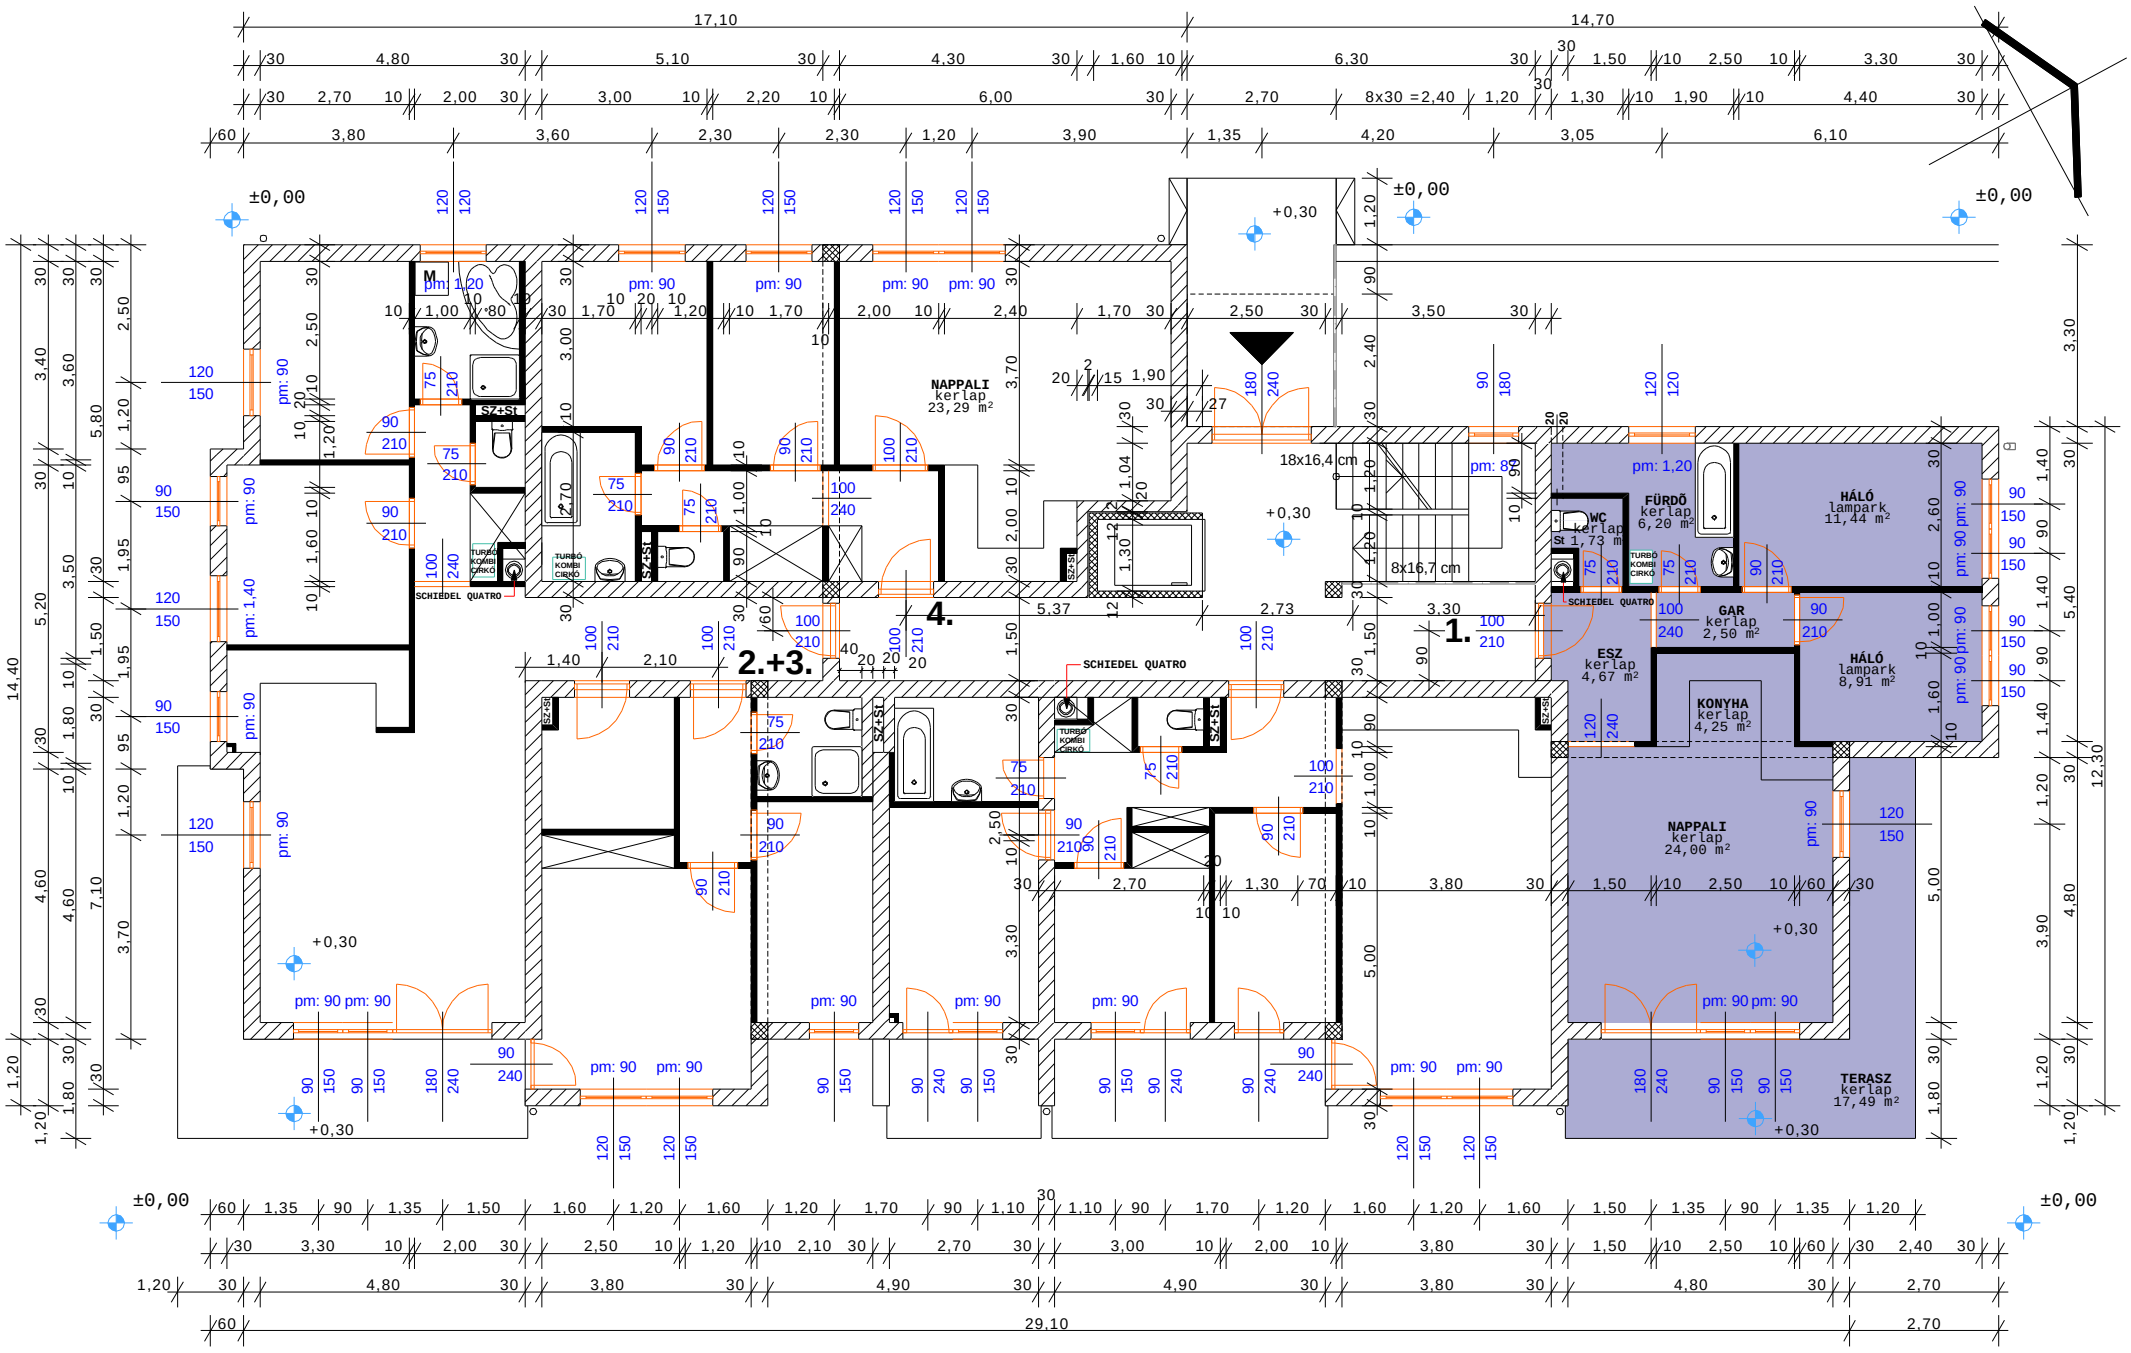
NAPPALI
kerlap
23,29 m²
FÜRDŐ
kerlap
6,20 m²
WC
kerlap
St 1,73 m²
HÁLÓ
lampark
11,44 m²
GAR
kerlap
2,50 m²
ESZ
kerlap
4,67 m²
HÁLÓ
lampark
8,91 m²
KONYHA
kerlap
4,25 m²
NAPPALI
kerlap
24,00 m²
TERASZ
kerlap
17,49 m²
SCHIEDEL QUATRO
18x16,4 cm
8x16,7 cm
2.+3.
4.
1.
±0,00
+0,30
SZ+St
TURBÓ KOMBI CIRKÓ
17,10
14,70
29,10
2,70